


**TERRITORIO COMUNALE**

Rilievo aerofotogrammetrico - Scala 1:1500

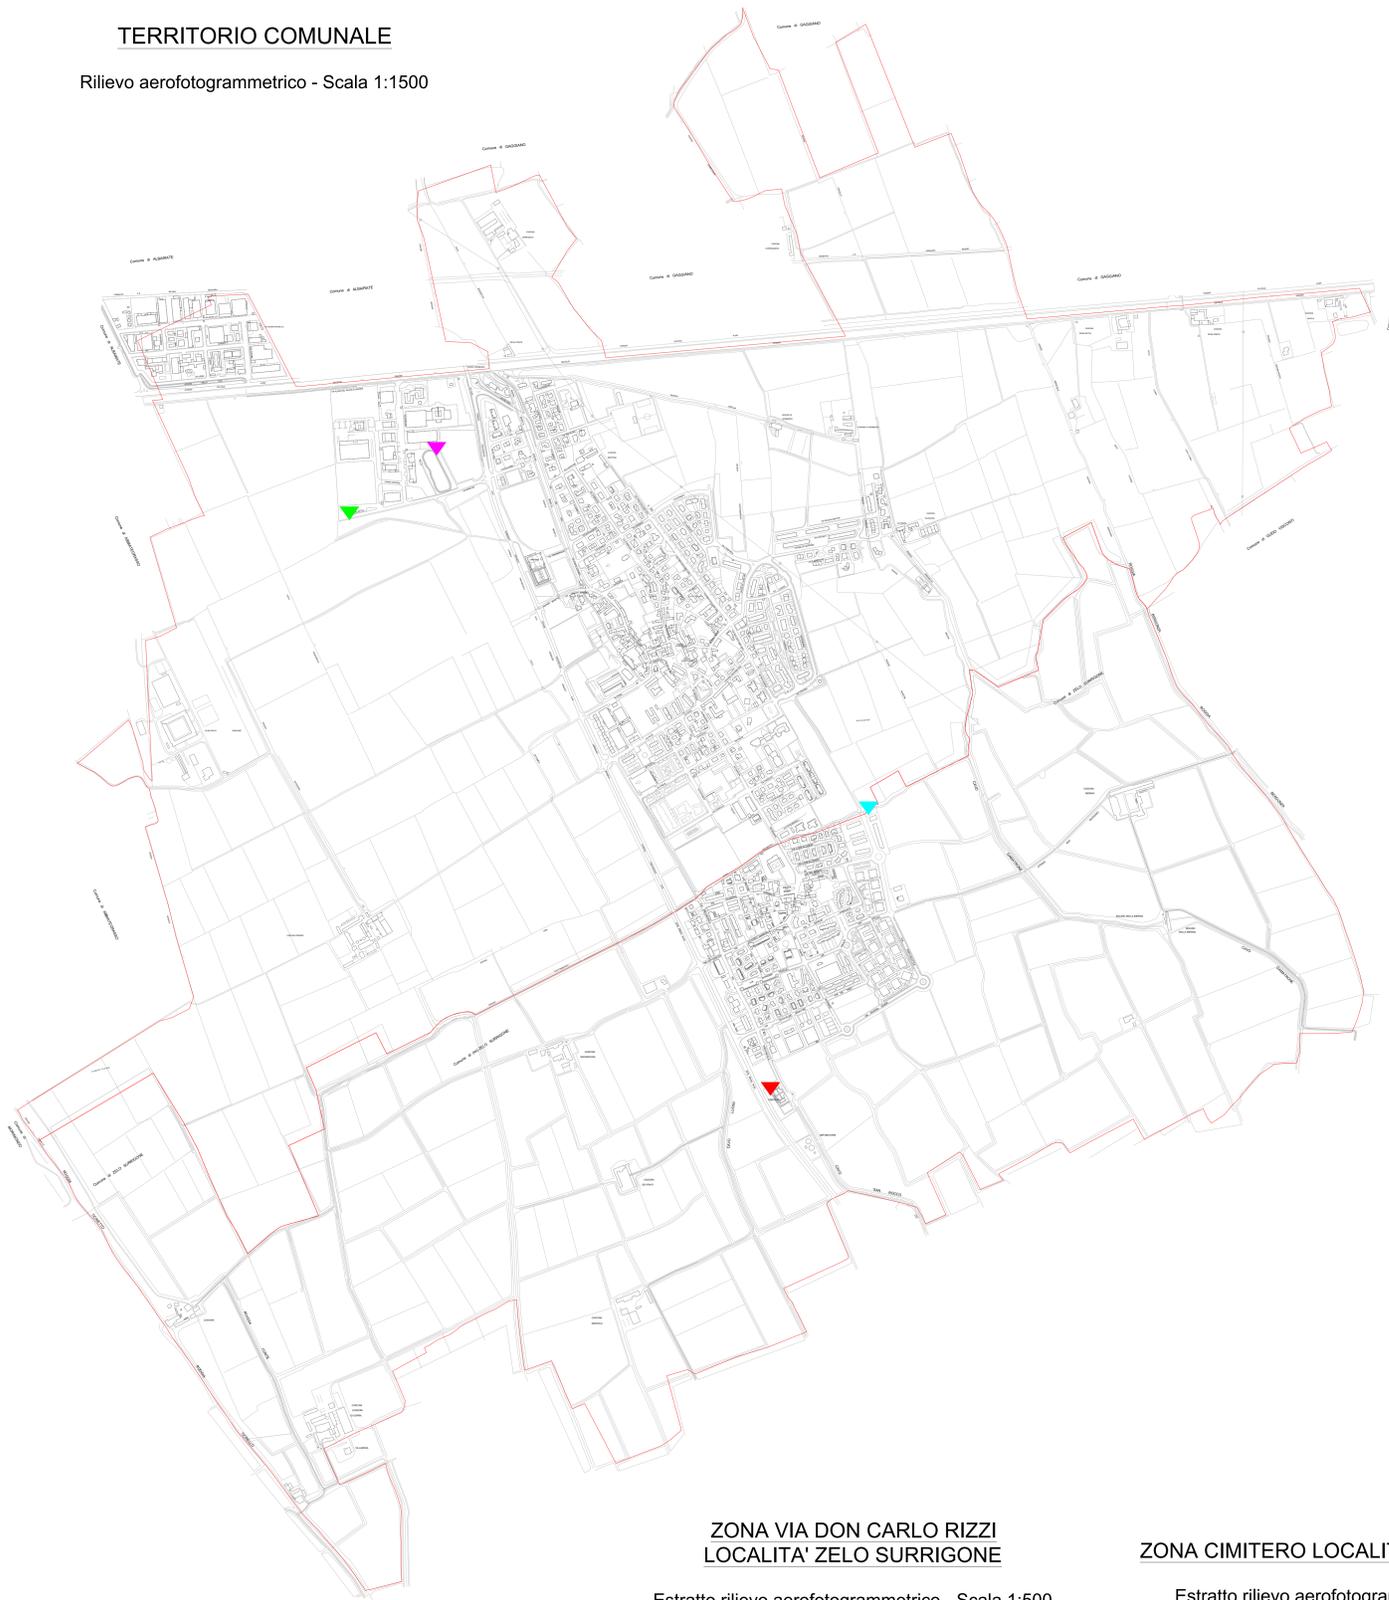


**TERRITORIO COMUNALE**

Rilievo ortofoto




**ZONA INDUSTRIALE LOCALITA' VERMEZZO**

Estratto rilievo aerofotogrammetrico - Scala 1:500

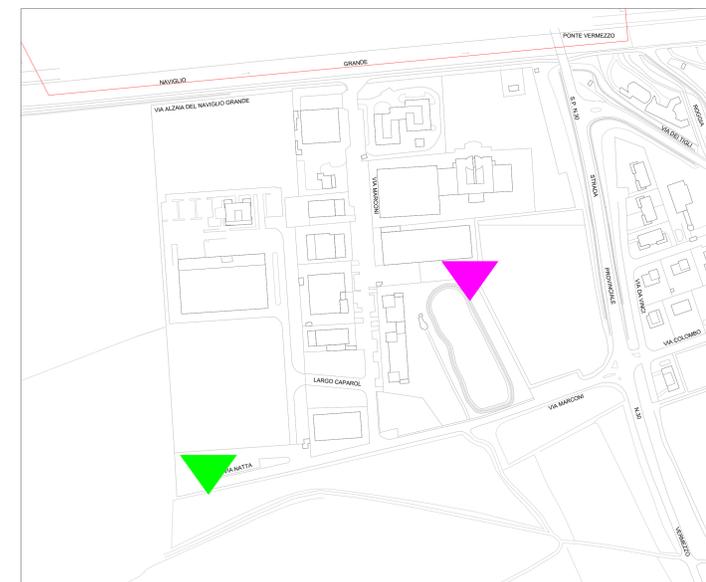


**ZONA VIA DON CARLO RIZZI LOCALITA' ZELO SURREIGONE**

Estratto rilievo aerofotogrammetrico - Scala 1:500

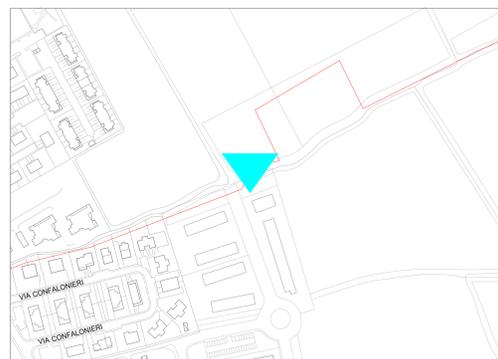

**ZONA CIMITERO LOCALITA' ZELO SURREIGONE**

Estratto rilievo aerofotogrammetrico - Scala 1:500

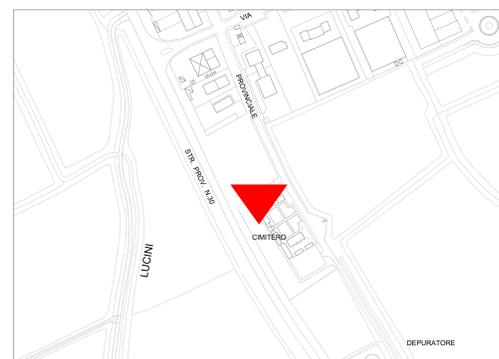

**COMUNE DI VERMEZZO CON ZELO**  
Città Metropolitana di Milano

ALLEGATO A - Mappa delle localizzazioni - Anno 2025

Piano territoriale per l'installazione di Stazioni Radio Base per la telefonia mobile e assimilabili



**Legenda**

Impianti attivi

- ▼ VODAFONE - Via Marconi località Vermezzo
- ▼ GALATA - Via Marconi località Vermezzo
- ▼ GALATA - Via Don Carlo Rizzi località Zelo Surrigone
- ▼ GALATA - Via Provinciale località Zelo Surrigone