



PIANO TERRA
SCALA 1:100 - H= 358

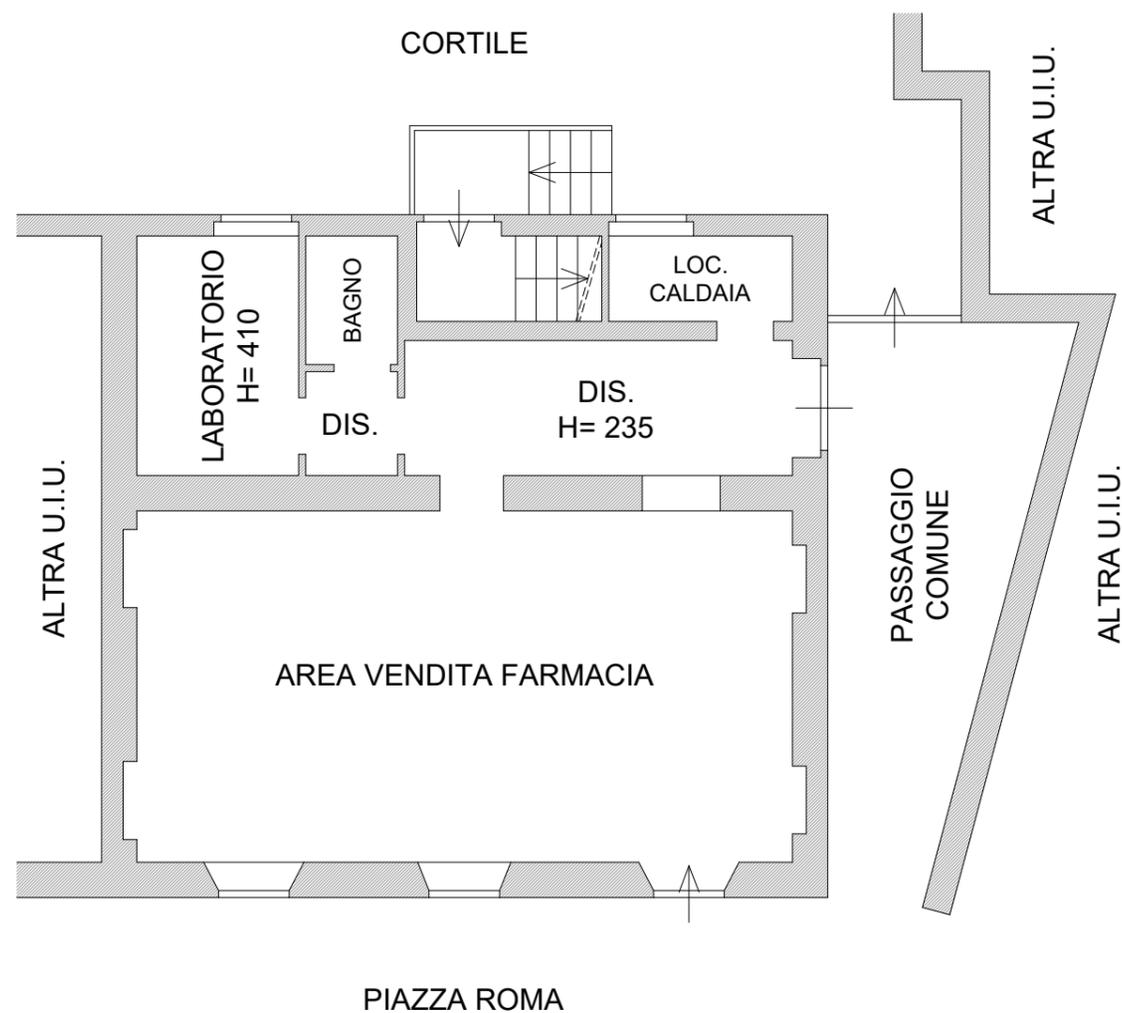

PIANO PRIMO
SCALA 1:100 - H= 310

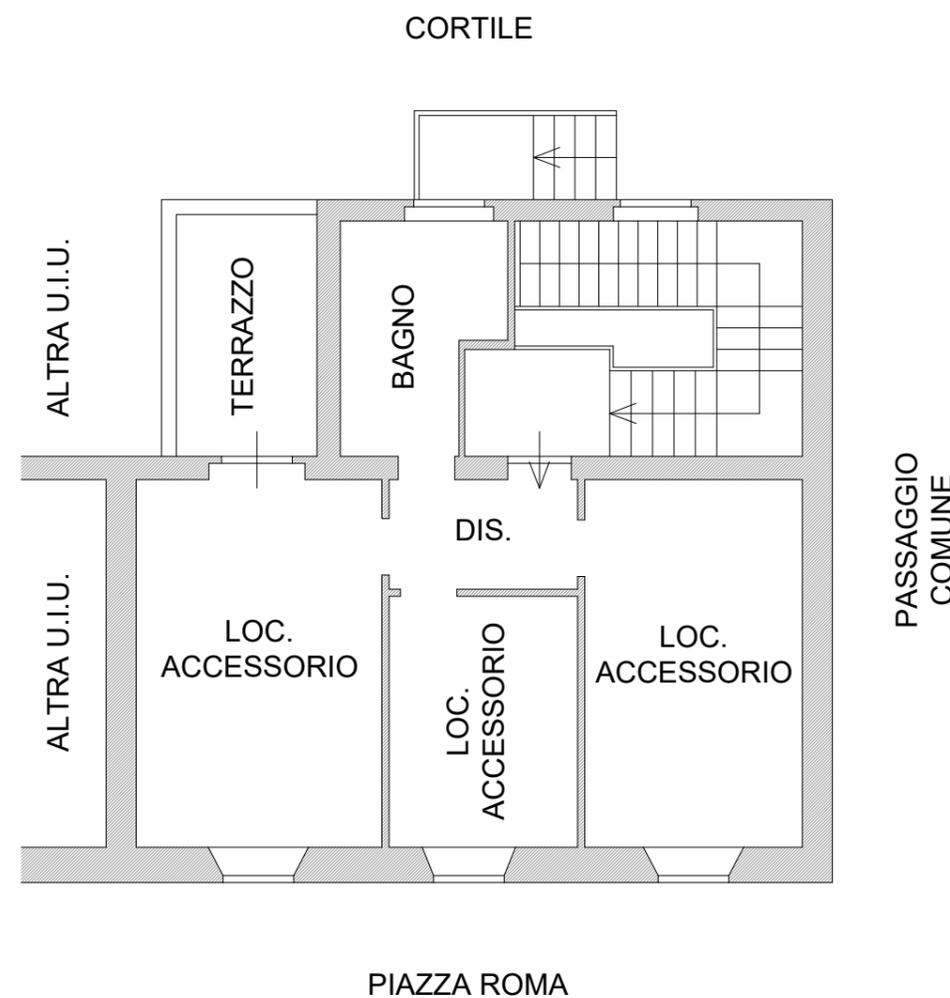

COMUNE DI
VERMEZZO CON ZELO



Piazza Comunale, 4
20071 Vermezzo con Zelo (MI)

PLANIMETRIA IMMOBILE COMUNALE DESTINATO A FARMACIA -
PIZZA ROMA 3 LOCALITA' ZELO SURREGIONE

Indirizzo:
Piazza Roma n. 3 - Sez. B Fg. 3 Mapp. 21 Sub. 704

Descrizione
PLANIMETRIA PIANO TERRA E PRIMO - STATO DI FATTO

Scala:
1:100

Data
Agosto 2025

Tavola 1