



VERBALE DI DELIBERAZIONE DELLA GIUNTA COMUNALE

Numero 87 in data 24-11-2020

Oggetto: DEMOLIZIONE E RICOSTRUZIONE DEL PREFABBRICATO E DELLA RECINZIONE PER EFFETTUARE L'APPROFONDIMENTO DEL POZZO IDRICO DI VIA PAPA GIOVANNI XXIII INCROCIO VIA KENNEDY (APPROVAZIONE PROGETTO ESECUTIVO DLGC N. 62 DEL 08/06/2017) – APPROVAZIONE VARIANTE AL PROGETTO

L'anno **duemilaventi** addì **ventiquattro** del mese di **Novembre** alle ore **18:00** in modalità videoconferenza, convocata dal Sindaco, si è riunita la Giunta Comunale in seduta ed in sessione di prima convocazione.

Previo esaurimento delle formalità prescritte dalla normativa vigente; all'appello risultano videocollegati:

Cognome e Nome	Carica	Presenti	Assenti
CIPULLO ANDREA	SINDACO	X	
GIUSSANI PAOLO GIOVANNI	ASSESSORE	X	
BONIZZI DANIELA	ASSESSORE ESTERNO	X	
MOLINO VALENTINO	ASSESSORE	X	
BENEDETTO MARIA GRAZIA	ASSESSORE	X	
Presenti – Assenti		5	0

Assiste alla seduta il Segretario Comunale DOTT.SSA ROBERTA BELTRAME il quale provvede alla redazione del presente verbale.

Essendo legale il numero degli intervenuti, ANDREA CIPULLO – nella sua qualità di SINDACO – assume la presidenza e dichiara aperta la discussione per la trattazione dell'argomento indicato in oggetto.

LA GIUNTA COMUNALE

Visti il decreto sindacale n. 20 del 4 agosto 2020 circa le modalità di svolgimento delle sedute
Atto firmato digitalmente ai sensi del D.Lgs. 82 del 2005

di Giunta Comunale da remoto e il DPCM del 3 novembre 2020, che prevede che nell'ambito delle pubbliche amministrazioni le riunioni si svolgono in modalità a distanza, salvo la sussistenza di motivate ragioni;

Premesso che con delibera di Giunta Comunale n. 62 del 08/06/2017 dell'ex Comune di Vermezzo veniva approvato il progetto esecutivo riguardante la demolizione e ricostruzione del prefabbricato e della recinzione per effettuare l'approfondimento del pozzo idrico di via Papa Giovanni XXIII incrocio via Kennedy, al fine di migliorare la qualità dell'acqua captata;

Atteso che in data 02 settembre 2020 prot. 5053 (e successiva integrazione del 09/11/2020 prot. 6730) la Società AMIACQUE S.r.l. del Gruppo CAP Holding, che gestisce il manufatto di cui trattasi, ha presentato istanza di variante al progetto, motivata dal fatto che durante l'esecuzione dei lavori si è riscontrata la necessità di effettuare le seguenti modifiche: realizzazione di n. 3 finestre (n. 2 sul lato est e n. 1 sul lato ovest) e n. 2 porte sul lato ovest; inversione della posizione della porta con quella della finestra e modifica delle dimensioni del fabbricato;

Dato atto che occorre provvedere alla approvazione della documentazione tecnica trasmessa con l'istanza del 02 settembre 2020 prot. 5053 e successiva integrazione del 09/11/2020 prot. 6730, costituita dall'allegato elaborato planimetrico;

Visto il D.lgs. n. 267 del 18.08.2000;

Visti ed acquisiti i pareri favorevoli in ordine alla regolarità tecnica e alla regolarità contabile resi ai sensi dell'art. 49, del d. lgs. 18.08.2000, n. 267 dal Responsabile dell'area tecnica e finanziaria;

Dato atto che la seduta si è svolta in modalità video conferenza;

Con voti unanimi favorevoli resi nei modi e nelle forme di legge;

DELIBERA

1. di prendere atto dell'istanza presentata in data 02 settembre 2020 prot. 5053 (e successiva integrazione del 09/11/2020 prot. 6730) dalla Società AMIACQUE S.r.l. del Gruppo CAP Holding riguardante la richiesta di variante al progetto approvato con Delibera di Giunta n.62 del 08/06/2017 dell'ex Comune di Vermezzo, relativo alla demolizione e ricostruzione del prefabbricato e della recinzione per effettuare l'approfondimento del pozzo idrico di via Papa Giovanni XXIII incrocio via Kennedy, al fine di migliorare la qualità dell'acqua captata;
2. di approvare la documentazione tecnica trasmessa con l'istanza del 02 settembre 2020 prot. 5053 (e successiva integrazione del 09/11/2020 prot. 6730), costituita dall'allegato elaborato planimetrico;
3. di dare mandato al Responsabile dell'Area Tecnica di dare opportuna divulgazione della presente deliberazione ai soggetti interessati anche mediante pubblicazione sul sito web;

Successivamente

LA GIUNTA COMUNALE

Atto firmato digitalmente ai sensi del D.Lgs. 82 del 2005

Al fine di poter procedere alla ultimazione dei lavori per l'attivazione del nuovo pozzo,

Ad unanimità di voti resi a norma di legge

DELIBERA

di dichiarare il presente atto immediatamente eseguibile ai sensi dell'art. 134, comma 4 del D.Lgs 267/2000.

Letto, confermato e sottoscritto.

IL SINDACO
ANDREA CIPULLO

IL SEGRETARIO
DOTT.SSA ROBERTA BELTRAME

Deliberazione dichiarata immediatamente eseguibile ai sensi dell' art. 134, comma 4, del D.Lgs. 267/2000 e.ss.mm.ii.

Deliberazione esecutiva ad ogni effetto di legge decorso il decimo giorno di pubblicazione, ai sensi dell'art. 134, comma 3, del D.Lgs n. 267/2000 e.ss.mm.ii.

IL SEGRETARIO
DOTT.SSA ROBERTA BELTRAME

Comune di Vermezzo con Zelo
Città Metropolitana di Milano

OGGETTO: DEMOLIZIONE E RICOSTRUZIONE DEL PREFABBRICATO E DELLA RECINZIONE PER EFFETTUARE L'APPROFONDIMENTO DEL POZZO IDRICO DI VIA PAPA GIOVANNI XXIII INCROCIO VIA KENNEDY (APPROVAZIONE PROGETTO ESECUTIVO DLGC N. 62 DEL 08/06/2017) – APPROVAZIONE VARIANTE AL PROGETTO

P A R E R E D I R E G O L A R I T A ' T E C N I C A

(Artt. 49, comma 1, e 147 bis, comma 1, del D.Lgs 18.08.2000 n.267 e ss.mm.ii.)

Il Responsabile del Servizio Tecnico, ai sensi dell'art.147 – comma 1 del D.Lgs. 18.08.2000 n.267 e ss.mm.ii., esprime parere favorevole di regolarità tecnica attestante la regolarità e la correttezza dell'azione amministrativa.

Addì, 23-11-2020

Il Responsabile del Servizio
TOSI JVAN

Documento informatico sottoscritto con firma digitale ai sensi dell'art.24 del D.Lgs. n.82/2005 e ss.mm.ii.

Comune di Vermezzo con Zelo
Città Metropolitana di Milano

OGGETTO: DEMOLIZIONE E RICOSTRUZIONE DEL PREFABBRICATO E DELLA RECINZIONE PER EFFETTUARE L'APPROFONDIMENTO DEL POZZO IDRICO DI VIA PAPA GIOVANNI XXIII INCROCIO VIA KENNEDY (APPROVAZIONE PROGETTO ESECUTIVO DLGC N. 62 DEL 08/06/2017) – APPROVAZIONE VARIANTE AL PROGETTO

P A R E R E D I R E G O L A R I T A ' C O N T A B I L E

(Artt. 49, comma 1, e 147 bis, comma 1, del D.Lgs 18.08.2000 n.267 e ss.mm.ii.)

Il Responsabile del Servizio economico finanziario e tributario, ai sensi dell'art.147 – comma 1 del D.Lgs. 18.08.2000 n.267 e ss.mm.ii., esprime parere Favorevole di regolarità contabile.

Addì, 24-11-2020

Il Responsabile del Servizio
FREGONI EMILIANA MARIA LUISA

Documento informatico sottoscritto con firma digitale ai sensi dell'art.24 del D.Lgs. n.82/2005 e ss.mm.ii.

Comune di Vermezzo con Zelo

Città Metropolitana di Milano

CERTIFICATO DI PUBBLICAZIONE

Deliberazione di Giunta Comunale n° 87/2020

OGGETTO: DEMOLIZIONE E RICOSTRUZIONE DEL PREFABBRICATO E DELLA RECINZIONE PER EFFETTUARE L'APPROFONDIMENTO DEL POZZO IDRICO DI VIA PAPA GIOVANNI XXIII INCROCIO VIA KENNEDY (APPROVAZIONE PROGETTO ESECUTIVO DLGC N. 62 DEL 08/06/2017) – APPROVAZIONE VARIANTE AL PROGETTO

Il sottoscritto Responsabile della Pubblicazione, certifica che il provvedimento viene pubblicato all'Albo Pretorio online consultabile sul Sito Ufficiale dell'Ente dal 25-11-2020 per giorni 15 consecutivi.

Vermezzo con Zelo, 25-11-2020

Il Responsabile della Pubblicazione

DOTT.SSA ROBERTA BELTRAME

PROSPETTI - 1:100

PROSPETTO OVEST

PROSPETTO EST


PROSPETTO SUD

PROSPETTO NORD


Particolare pannello tipo "Orsogrii"A




PLANIMETRIA APPROVATA CON DELIBERA DI GIUNTA (2017) - 1:100

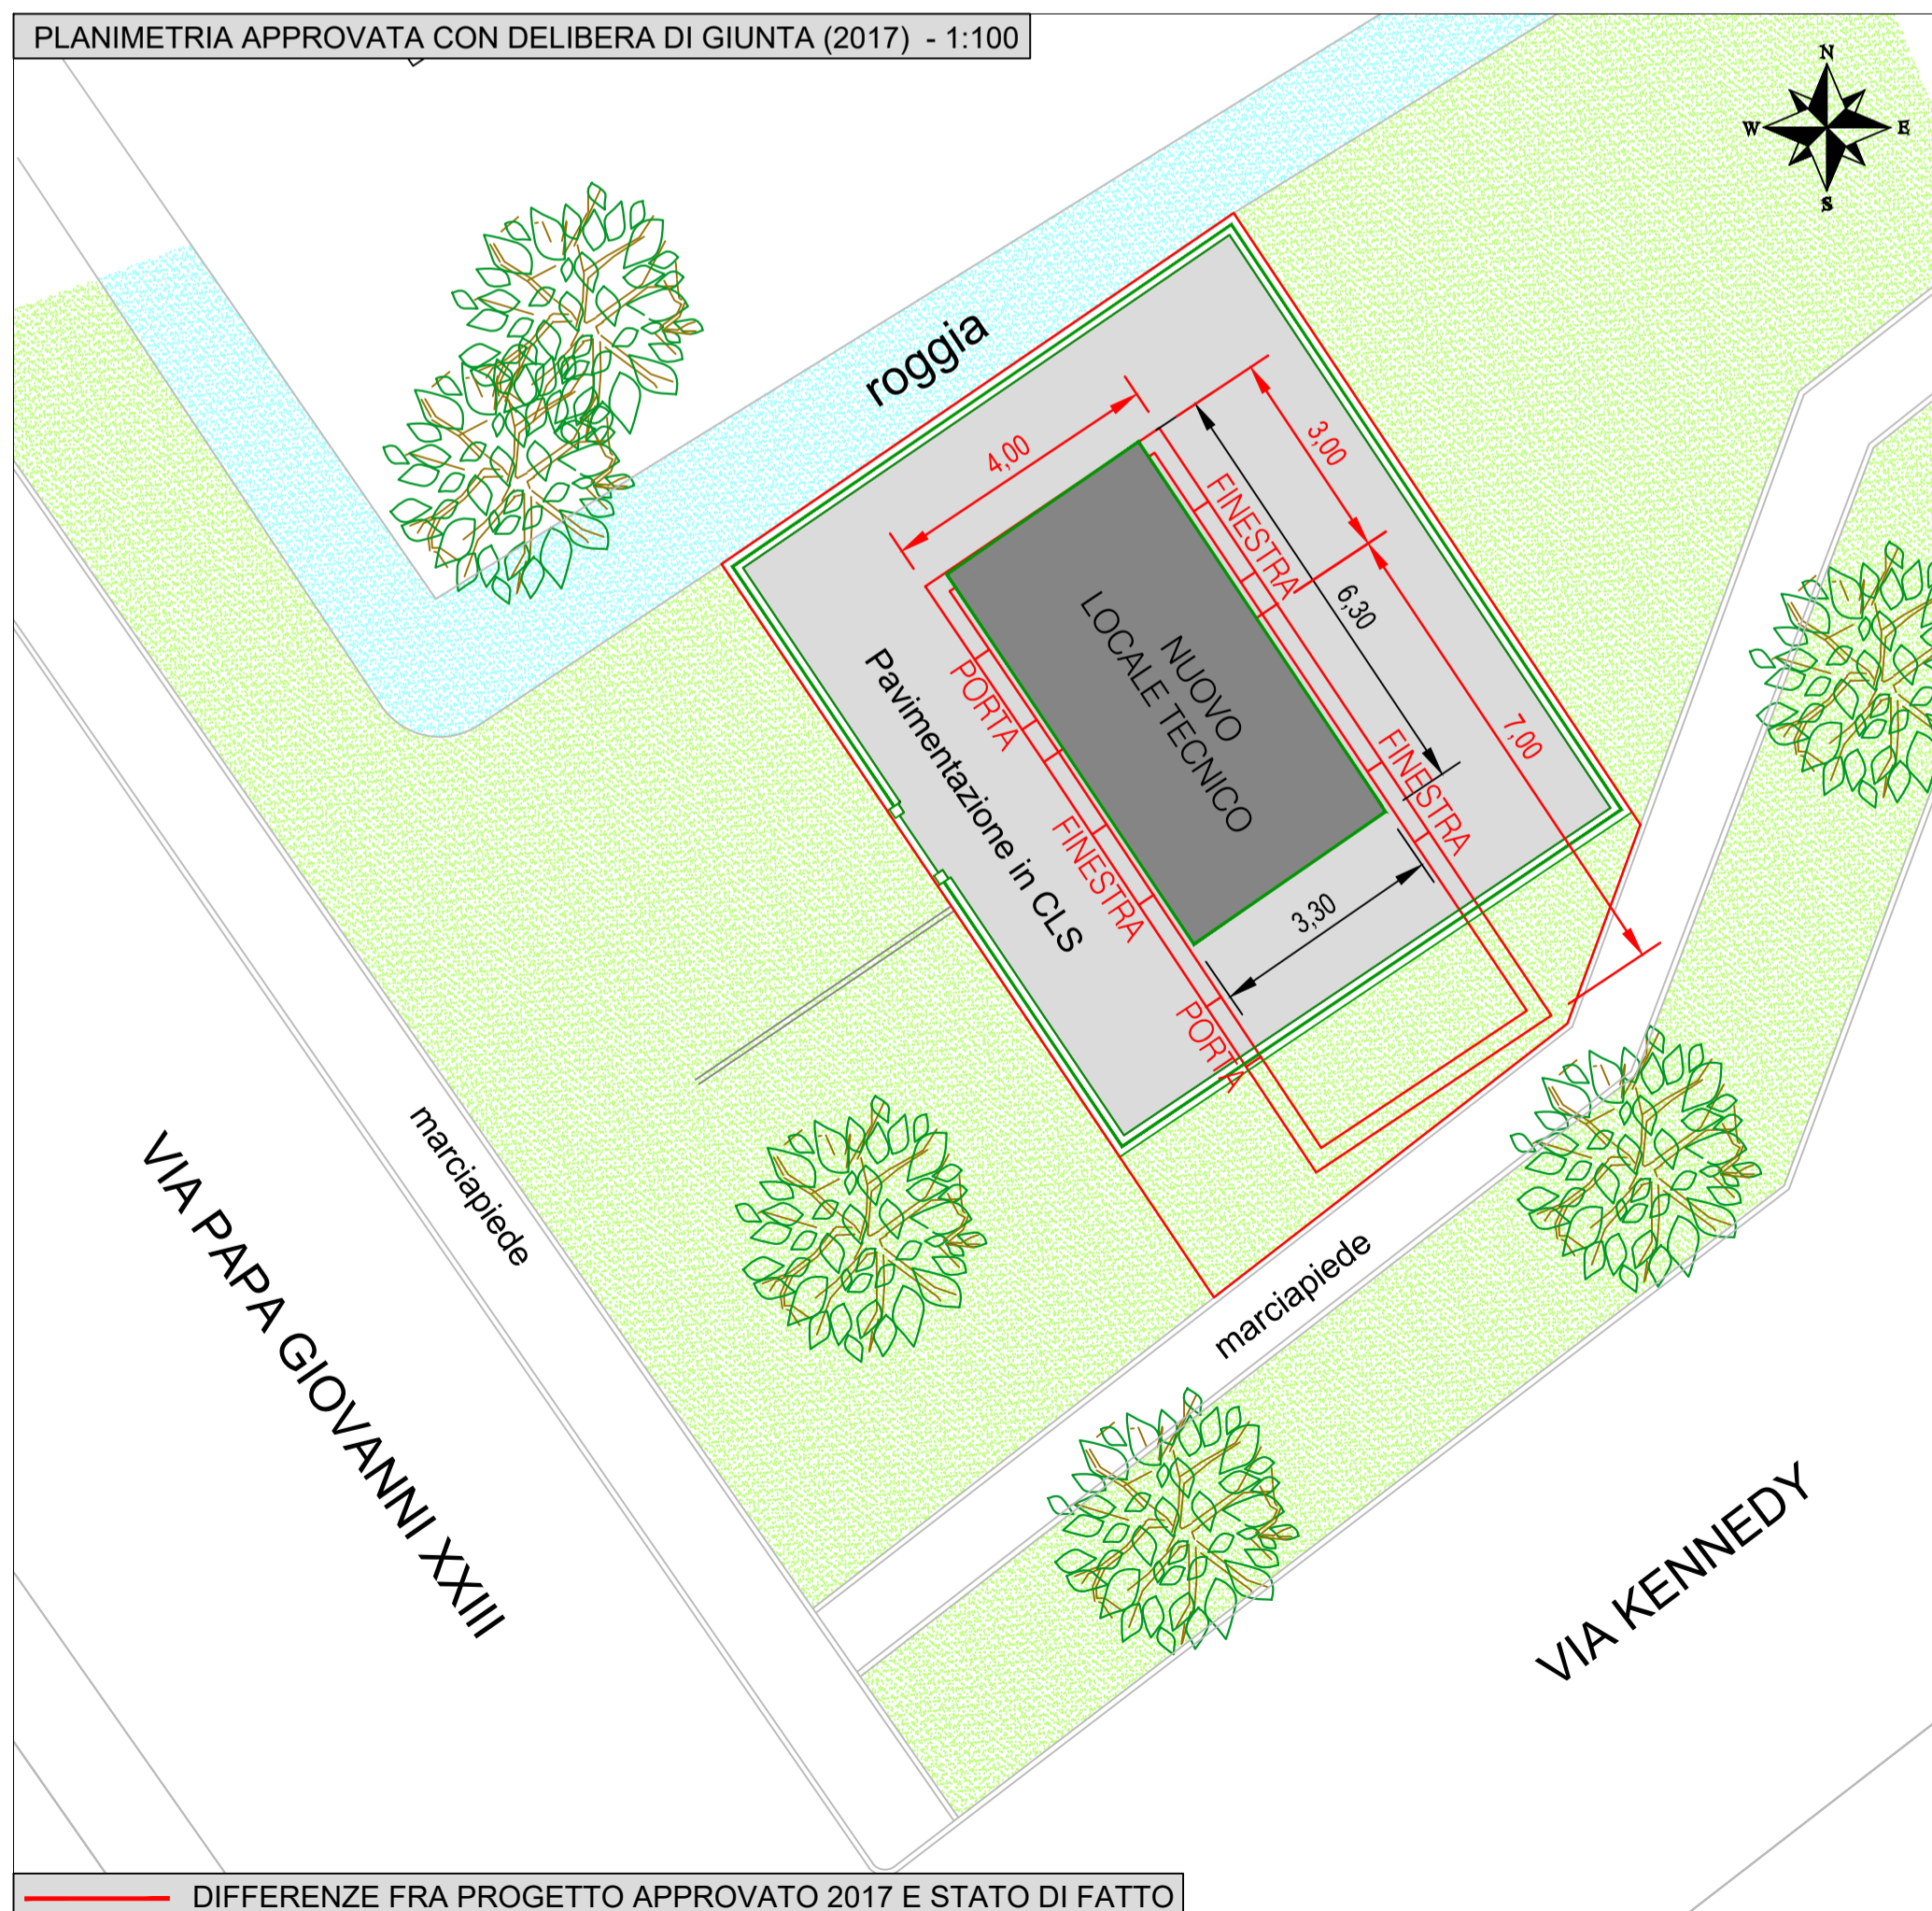

PIANTA FONDAZIONE DEPOSITATA CON PRATICA SISMICA DELL'OTTOBRE 2019 - 1:50

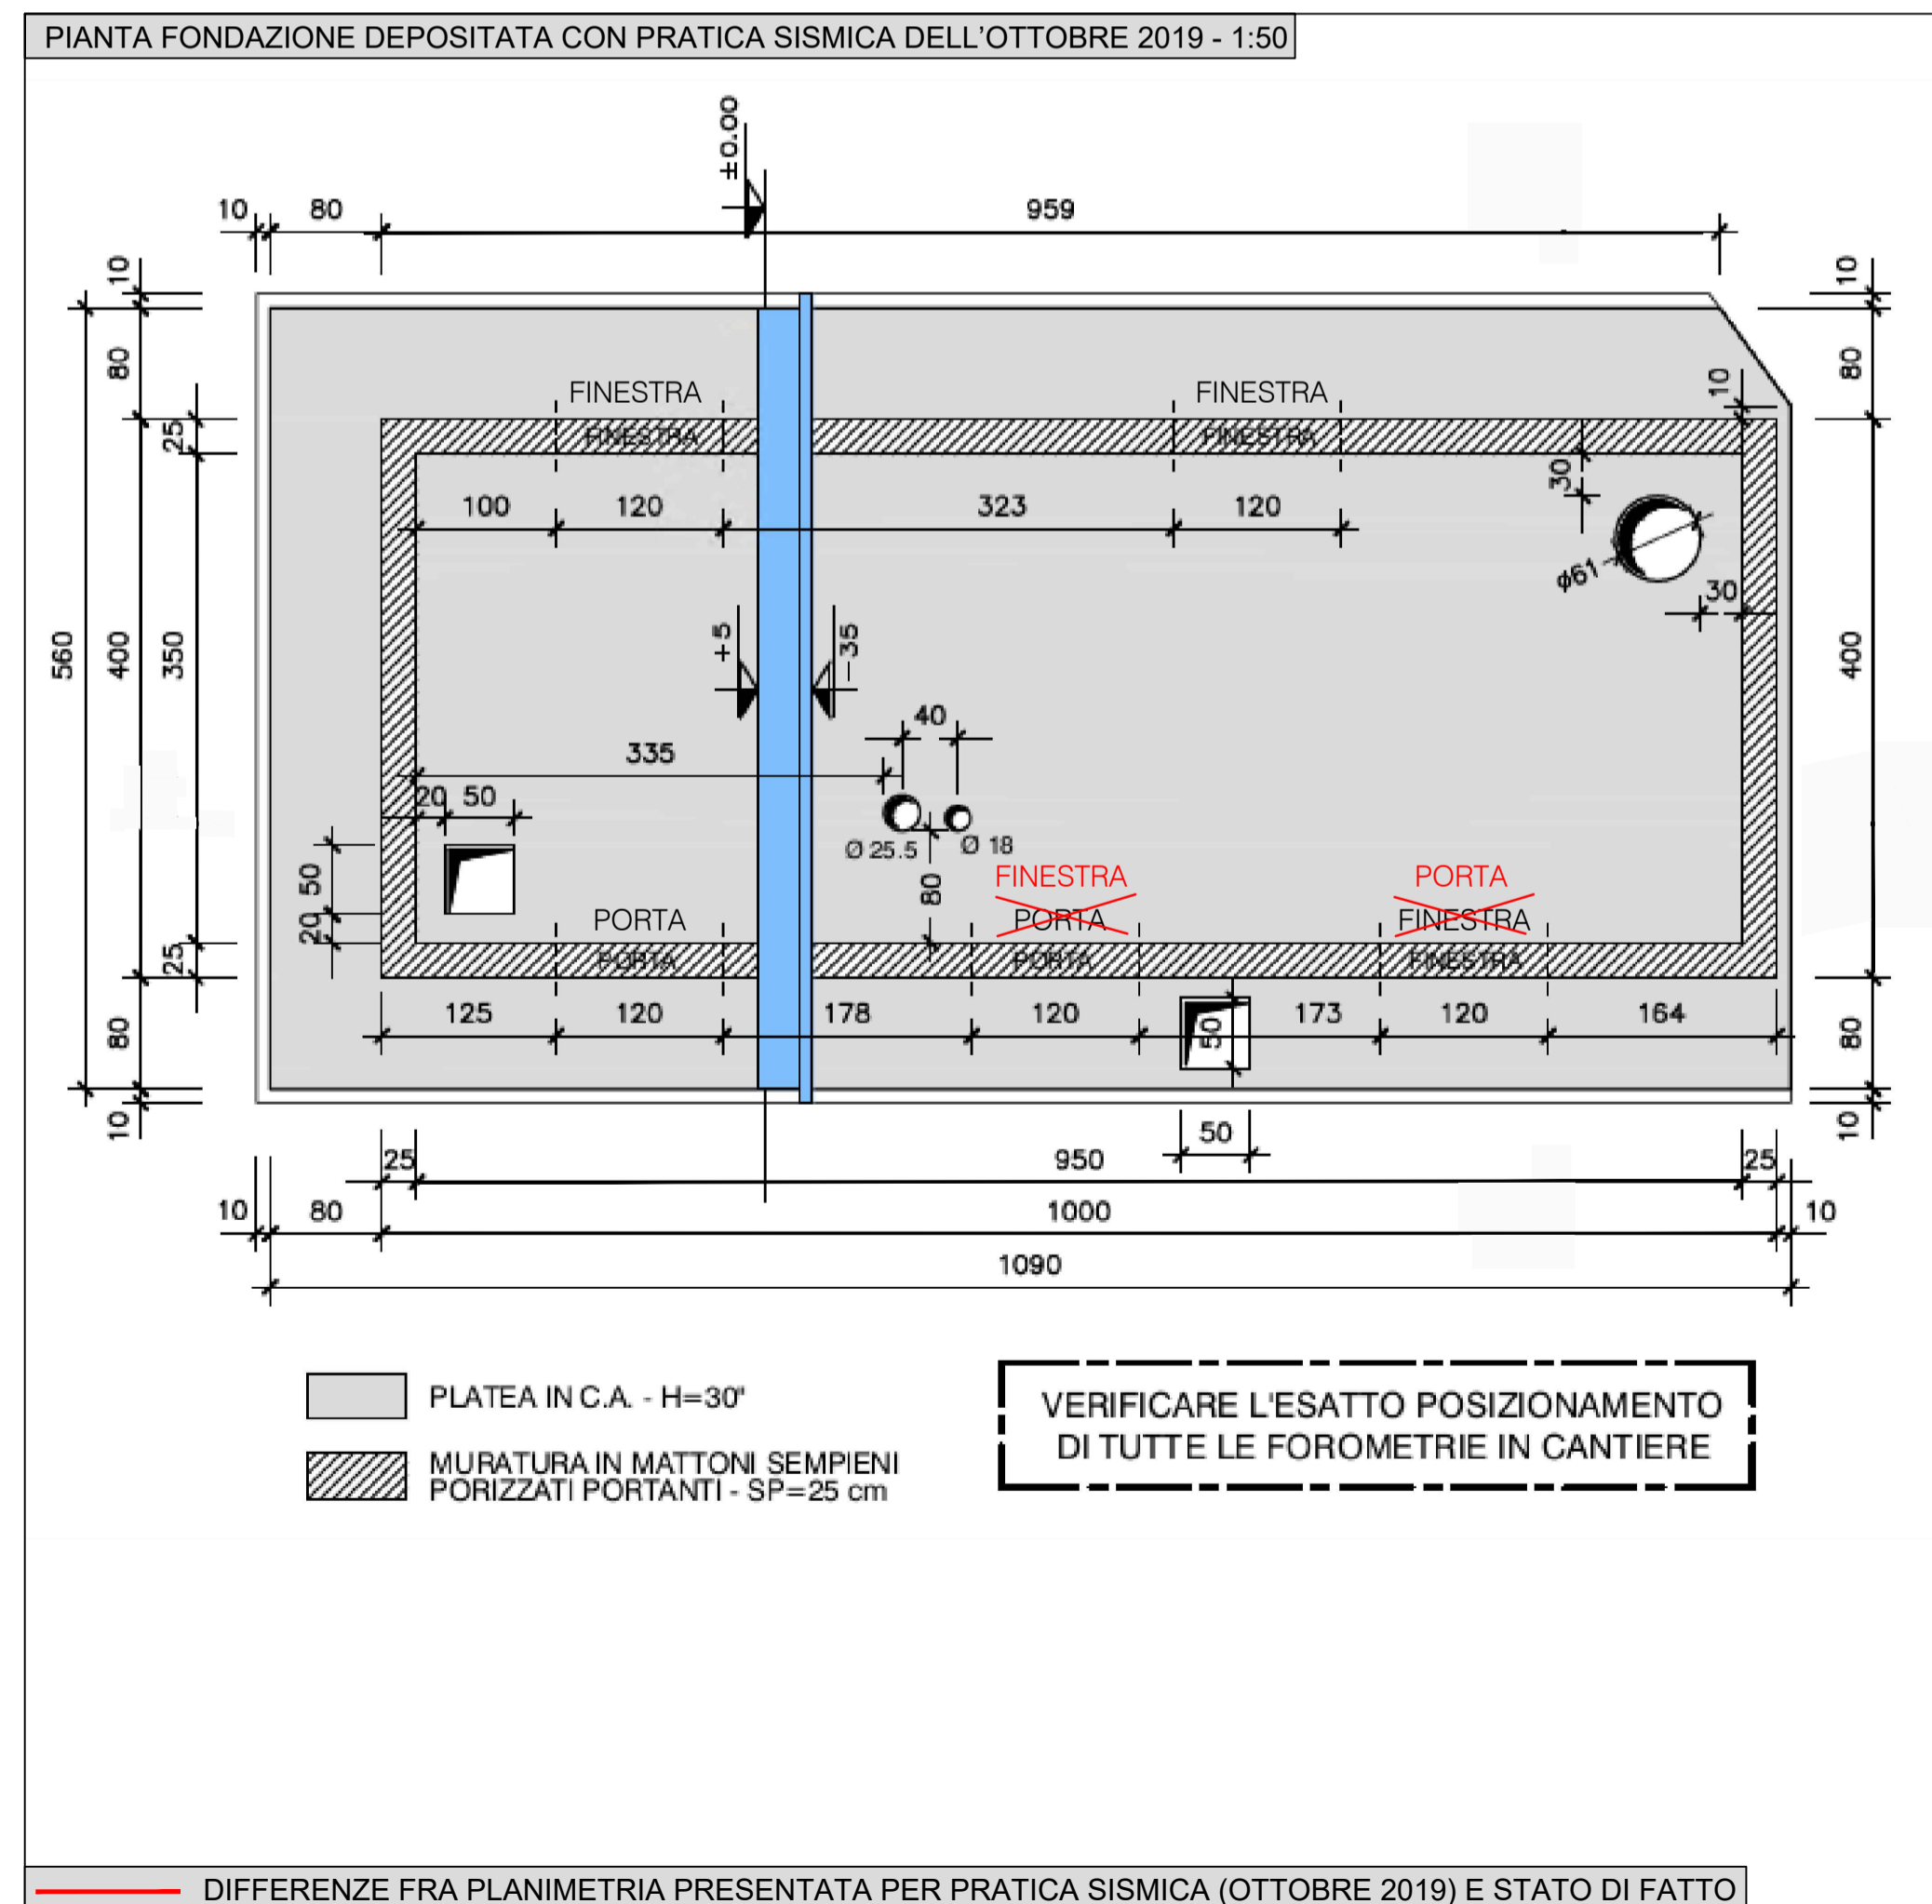

PLANIMETRIA STATO DI FATTO - 1:100

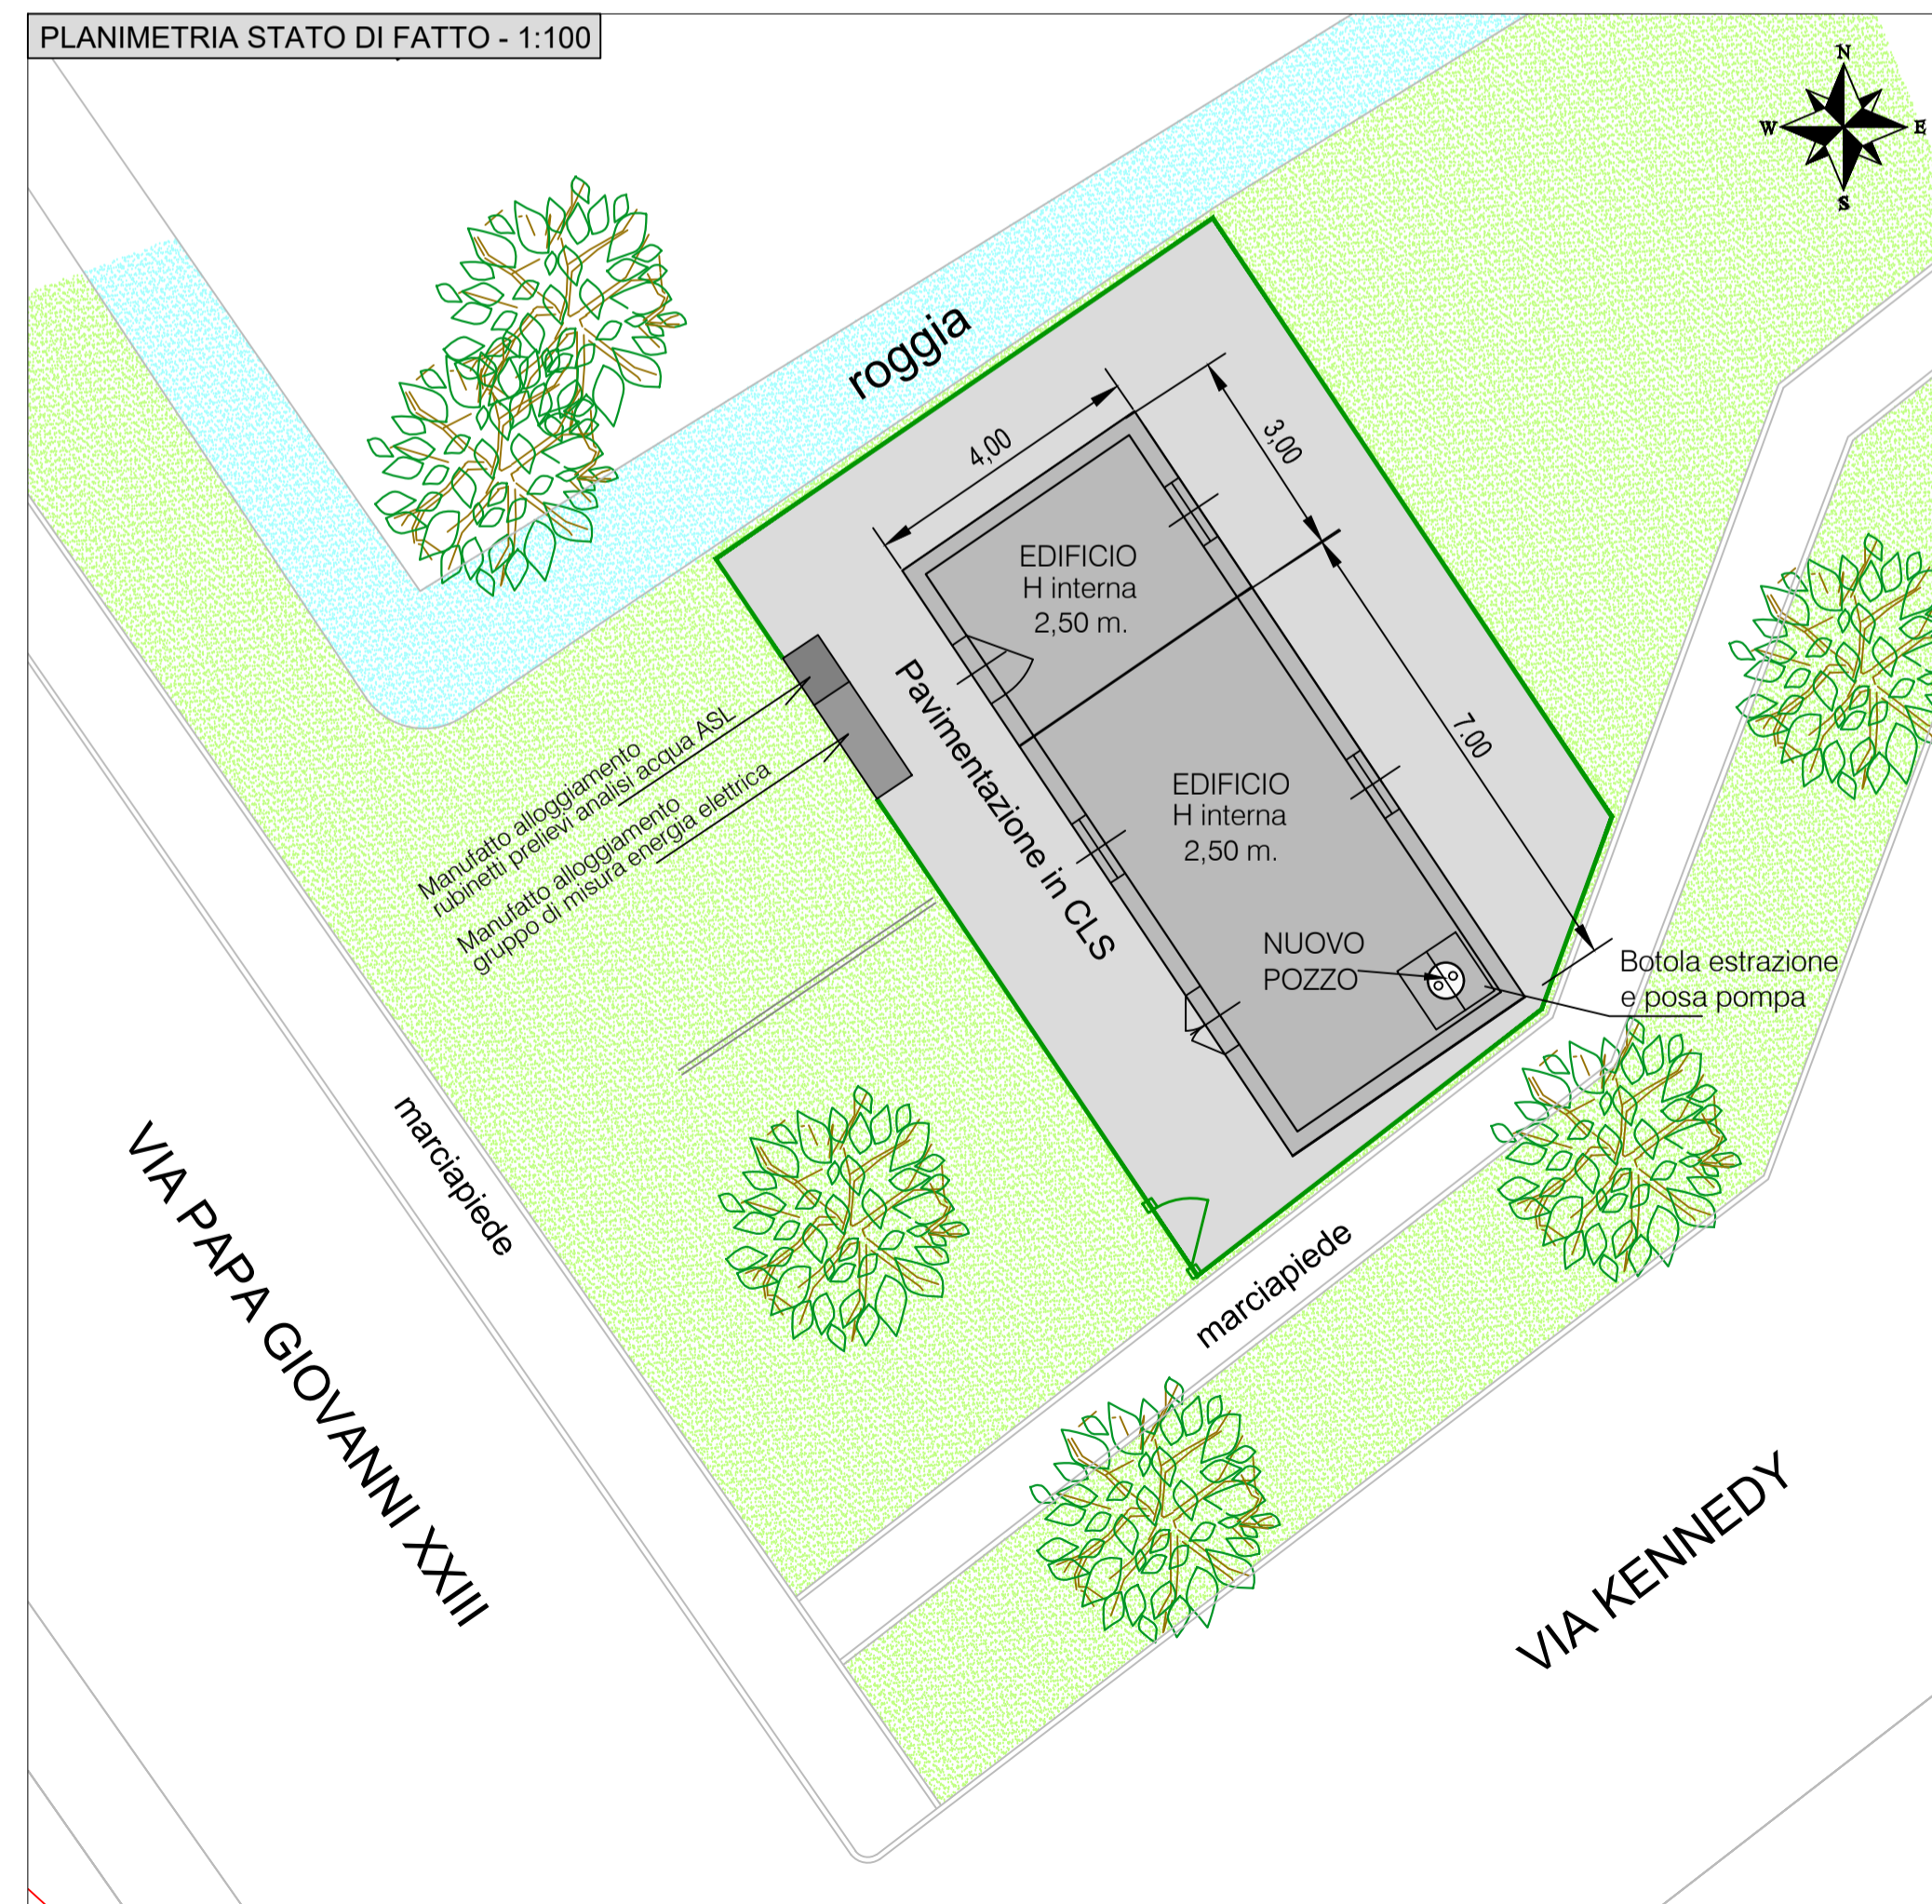

Comune di Vermezzo con Zelo Acquedotto

Variante approfondimento pozzo per captazione falda da 83 m. a 108 m
Demolizione edificio e recinzione e loro ricostruzione
Via Papa Giovanni XXIII angolo Via Kennedy

Planimetrie - Prospetti
Particolare recinzione - Pianta fondazione

Rev	Data	Elaborato	Progettato	Autorizzato	Descrizione
E	03/11/2020	P.I. Barone	ing. V. Caruso	ing. Salinetti	Variante per approvazione
D	09/07/2020	Degradi	ing. V. Caruso	ing. Salinetti	Modifica tipo recinzione
C	08/07/2019	Degradi	ing. V. Caruso	ing. Salinetti	Modifica prospetti
B	08/07/2019	P.I. Barone	ing. V. Caruso	ing. Salinetti	Modifica area locale prefabbricato
A	20/04/2017	Degradi	ing. P. Baldini	ing. A. Sala	Prima emissione

FILE	Codice ISTAT Comune	Tipo intervento	Prog/Prev/Manut	Numero CASE	Anno	Tavola N°	Rev.
	015235	AXXX	MAN	R17A0006	17	003	E

Area Tecnica - Ufficio WSP e Manutenzione straordinaria	Scala	Tavola N°
Operation Intelligence - Ufficio Supporto Progetti	indicate	3

Amiacque srl - Via Rimini 34/36, 20142 Milano
Tel. 02 895201 - info.amiacque@gruppcap.it

